CAPO D'ORLANDO - C.DA SANTA LUCIA - PIANO PRIMO

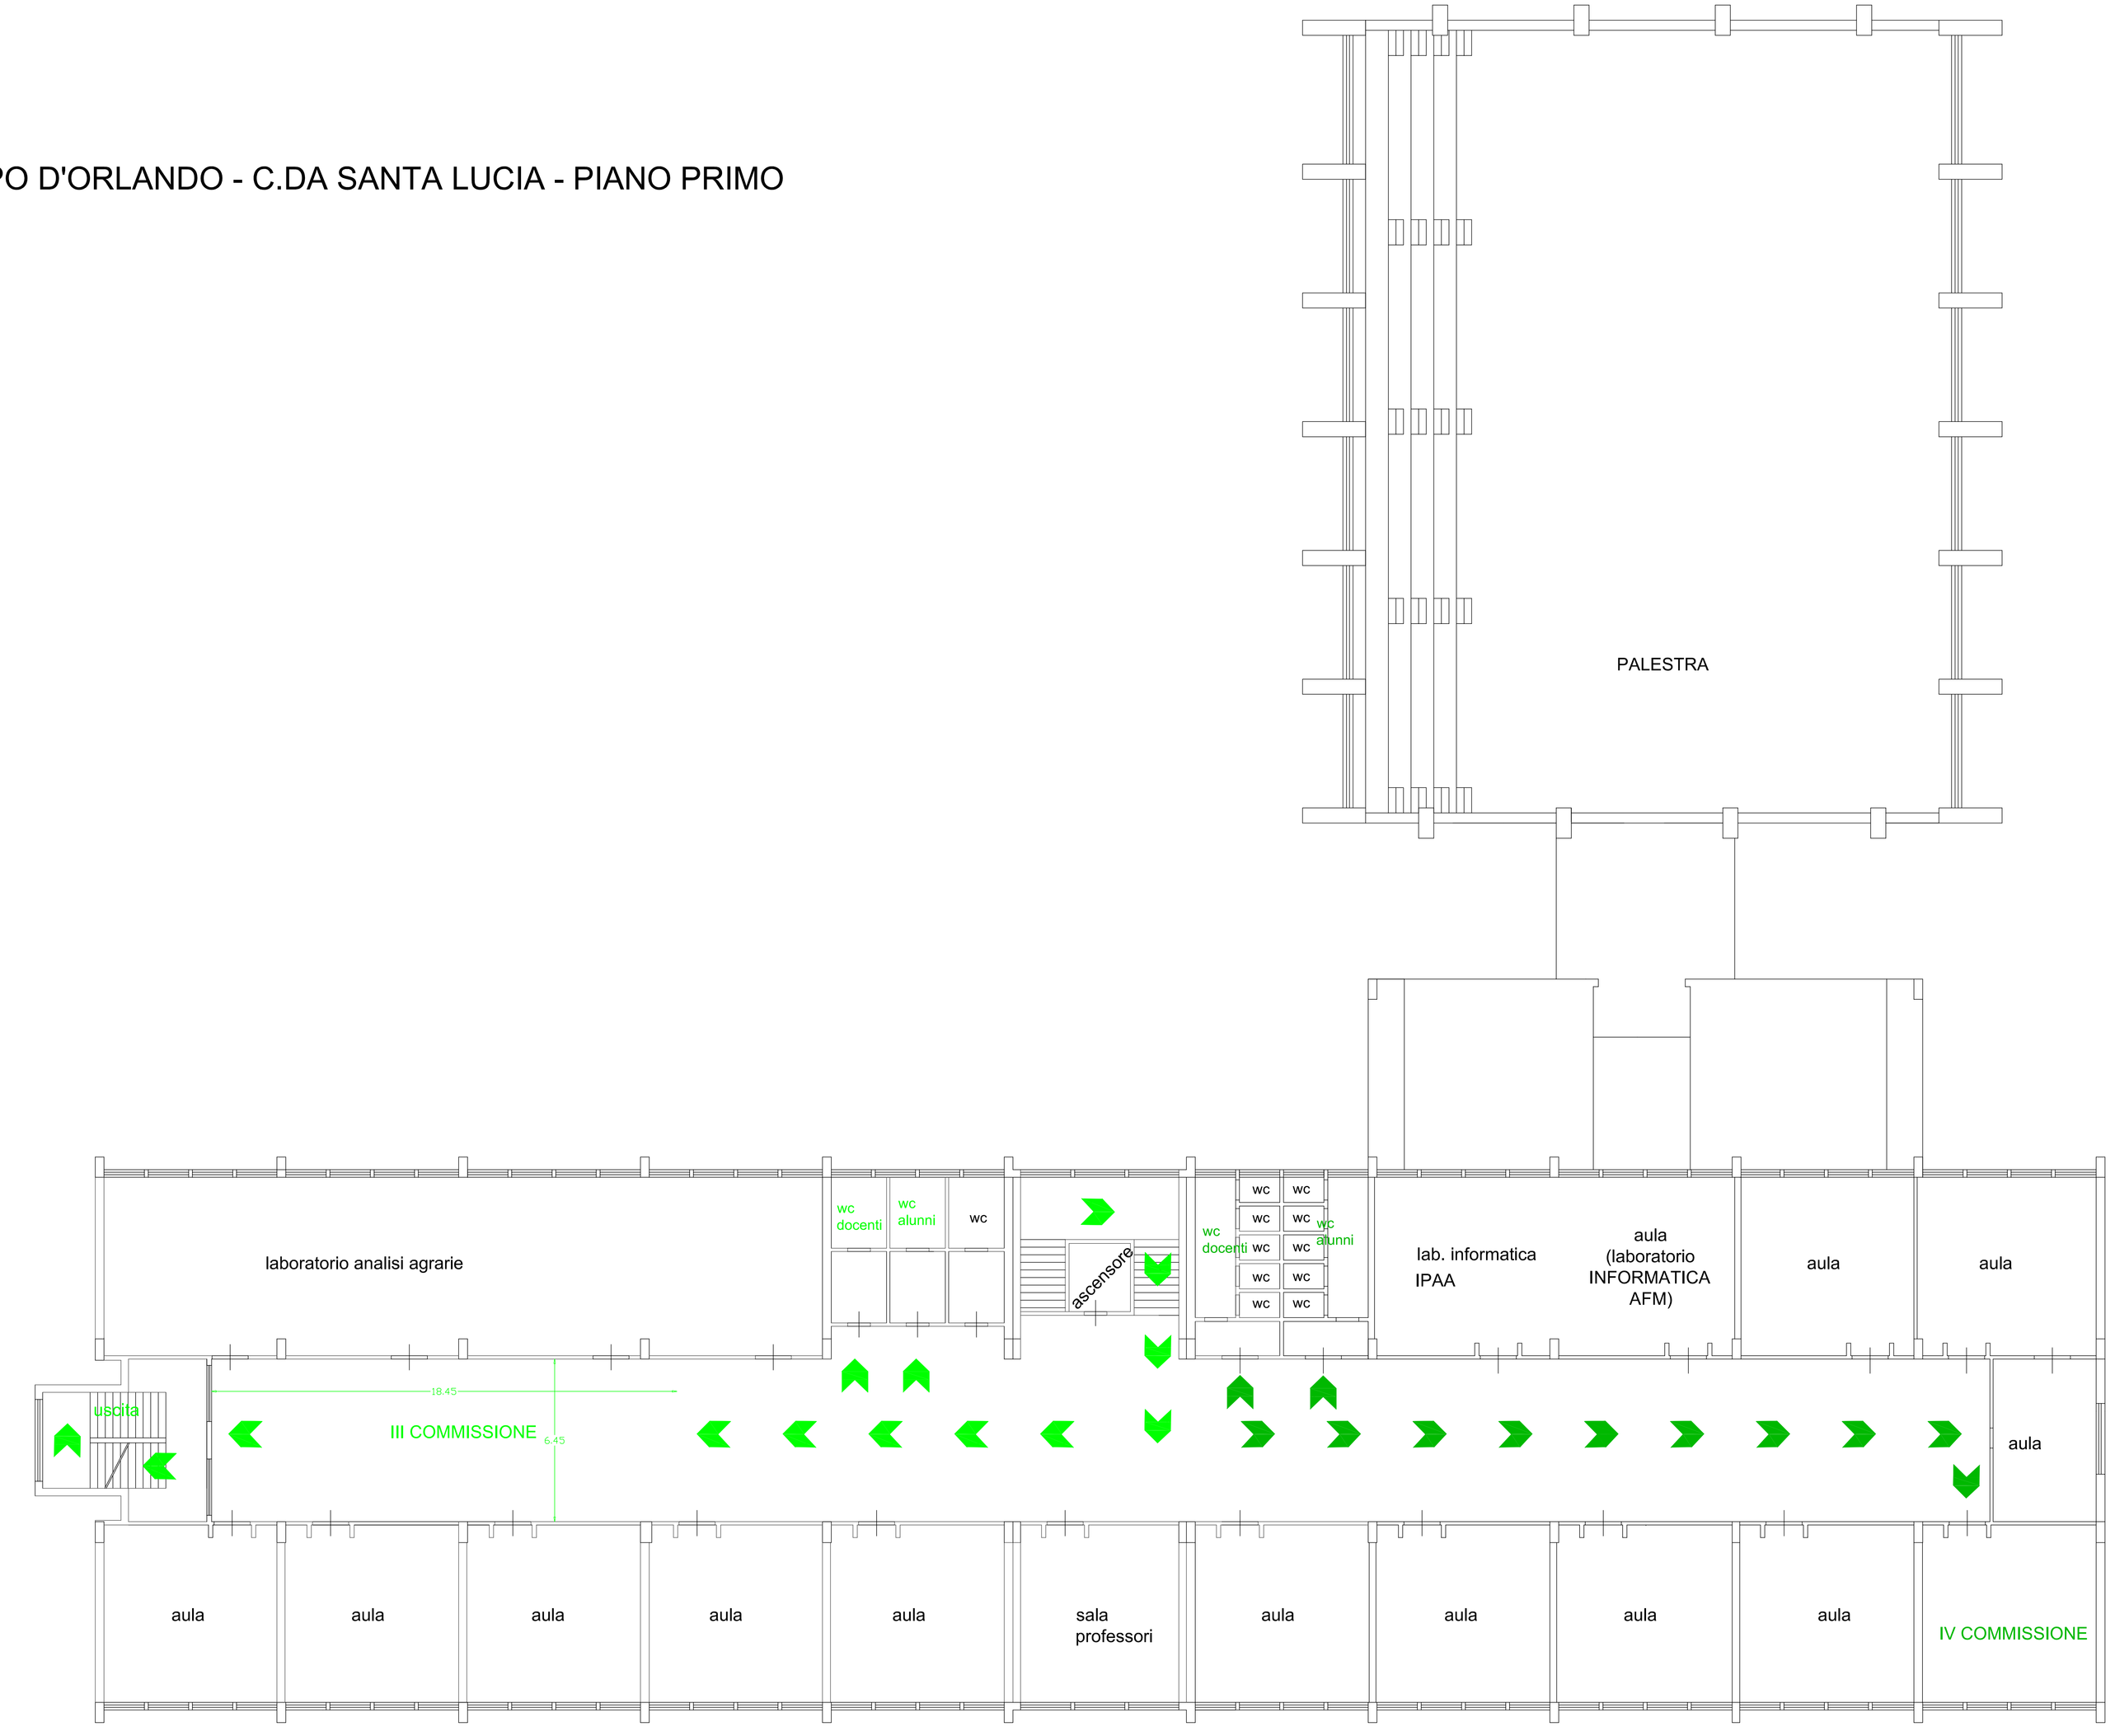

SCALA 1:100